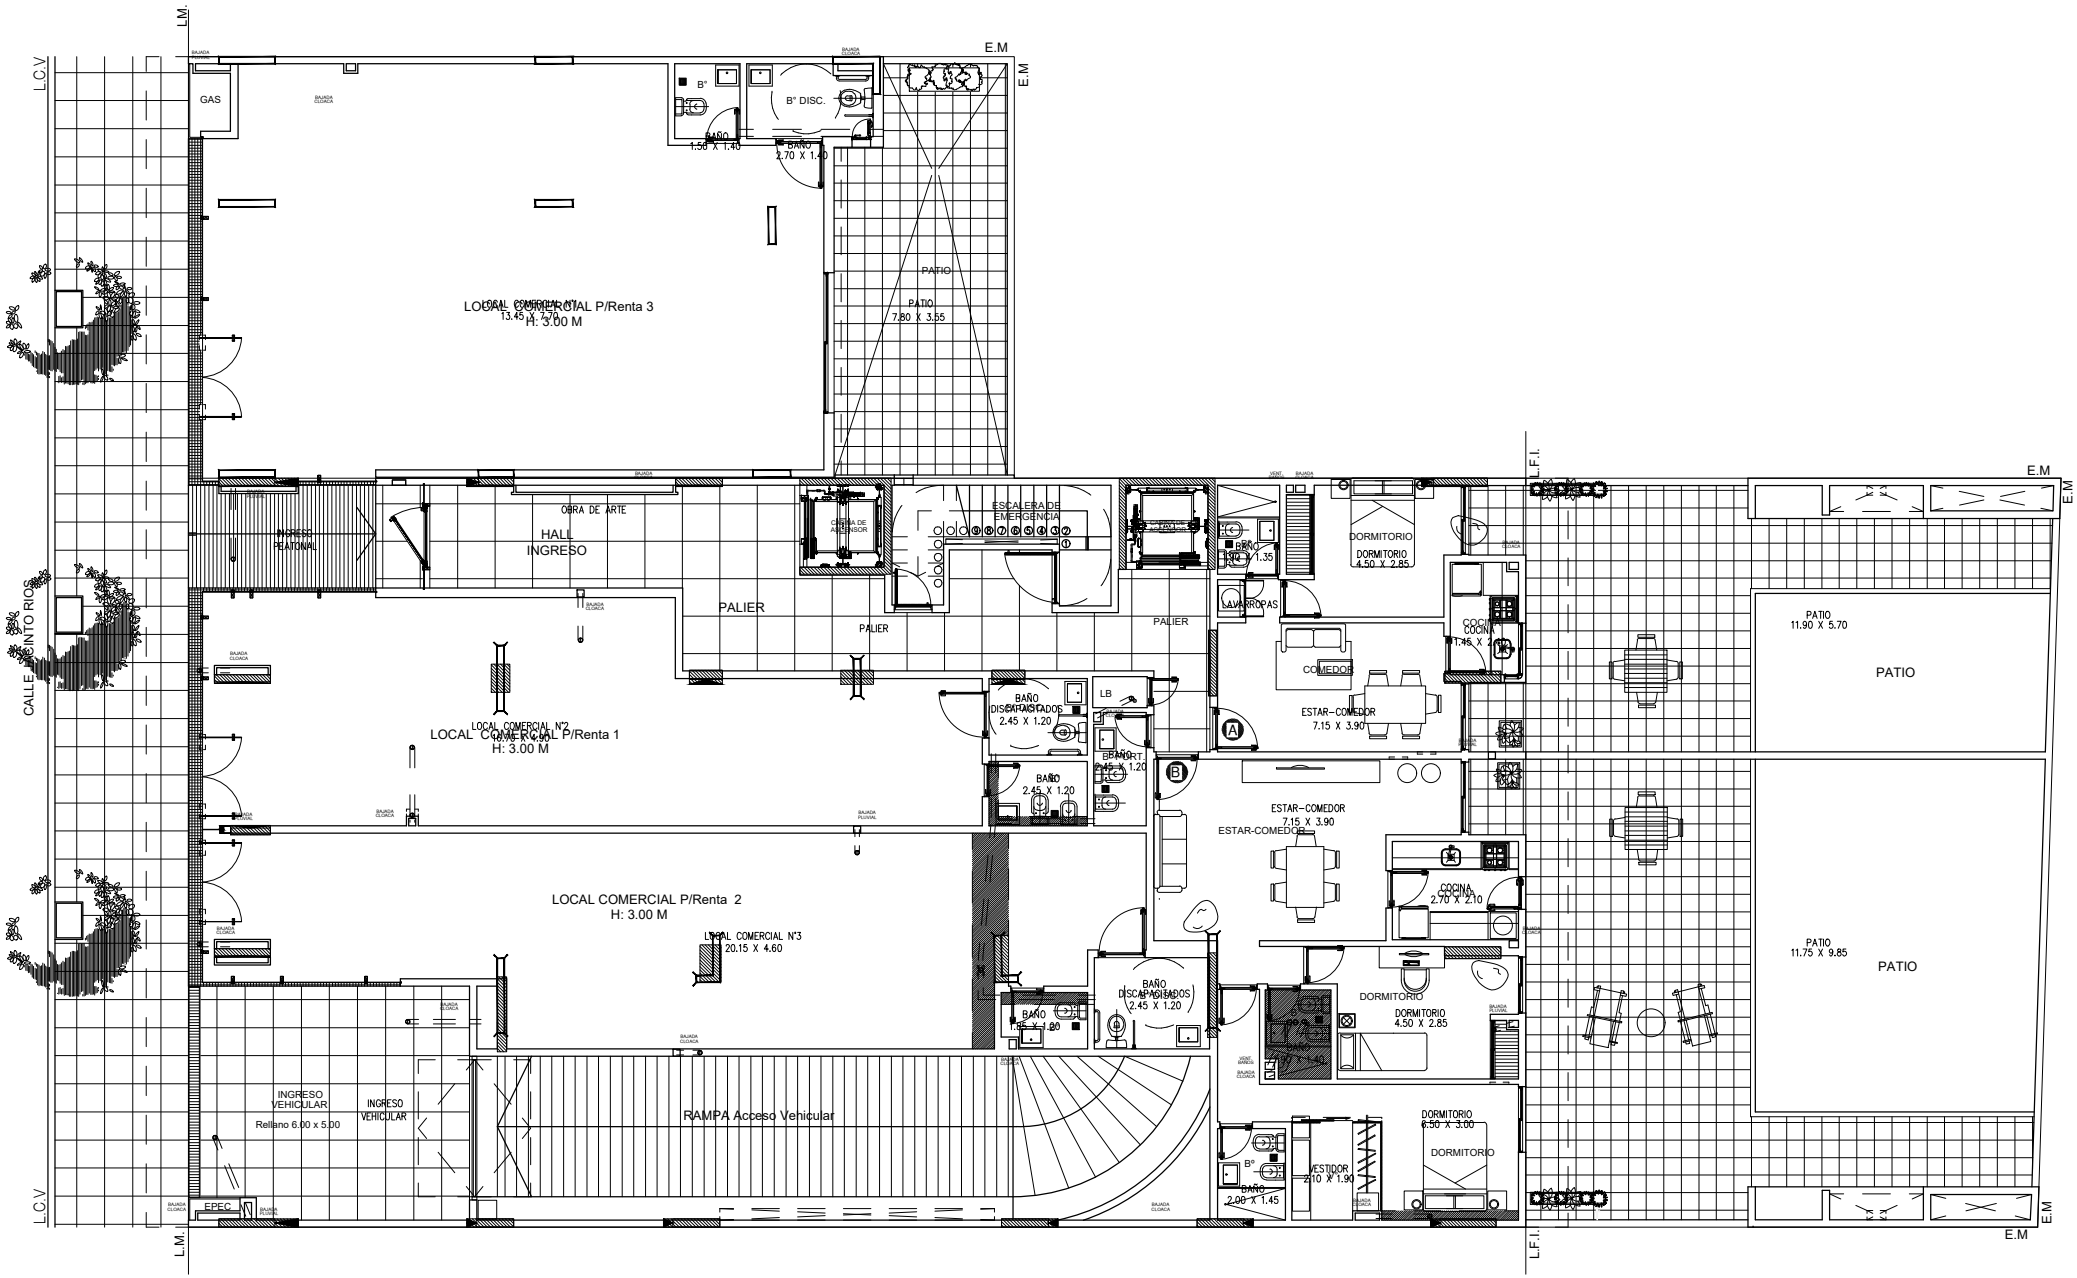
L.M.
L.C.V
E.M
GAS
B°
BAÑO
1.56 X 1.40
B° DISC.
BAÑO
2.70 X 1.40
PATIO
PATIO
7.80 X 3.55
LOCAL COMERCIAL P/Renta 3
H: 3.00 M
INGRESO PEATONAL
OBRA DE ARTE
HALL
INGRESO
CAMARA DE ASCENSOR
ESCALERA DE EMERGENCIA
PALIER
PALIER
PALIER
LOCAL COMERCIAL N°2
LOCAL COMERCIAL P/Renta 1
H: 3.00 M
BAÑO DISCAPACITADOS
2.45 X 1.20
LB
BAÑO
2.45 X 1.20
BAÑO
2.45 X 1.20
LOCAL COMERCIAL P/Renta 2
H: 3.00 M
LOCAL COMERCIAL N°3
20.15 X 4.60
BAÑO DISCAPACITADOS
2.45 X 1.20
BAÑO
1.85 X 1.20
INGRESO VEHICULAR
Rellano 6.00 x 5.00
INGRESO VEHICULAR
RAMPA Acceso Vehicular
EPEC
L.F.I.
BAÑO
1.90 X 1.35
DORMITORIO
DORMITORIO
4.50 X 2.85
LAVARROPAS
COCINA
COCINA
1.45 X 2.10
COMEDOR
ESTAR-COMEDOR
7.15 X 3.90
ESTAR-COMEDOR
7.15 X 3.90
COCINA
2.70 X 2.10
DORMITORIO
DORMITORIO
4.50 X 2.85
DORMITORIO
6.50 X 3.00
DORMITORIO
VESTIDOR
2.10 X 1.90
B°
BAÑO
2.00 X 1.45
PATIO
11.90 X 5.70
PATIO
PATIO
11.75 X 9.85
PATIO
CALLE ARROYO INTO RIOS

PLANTA BAJA