


CALLE JACINTO RIOS

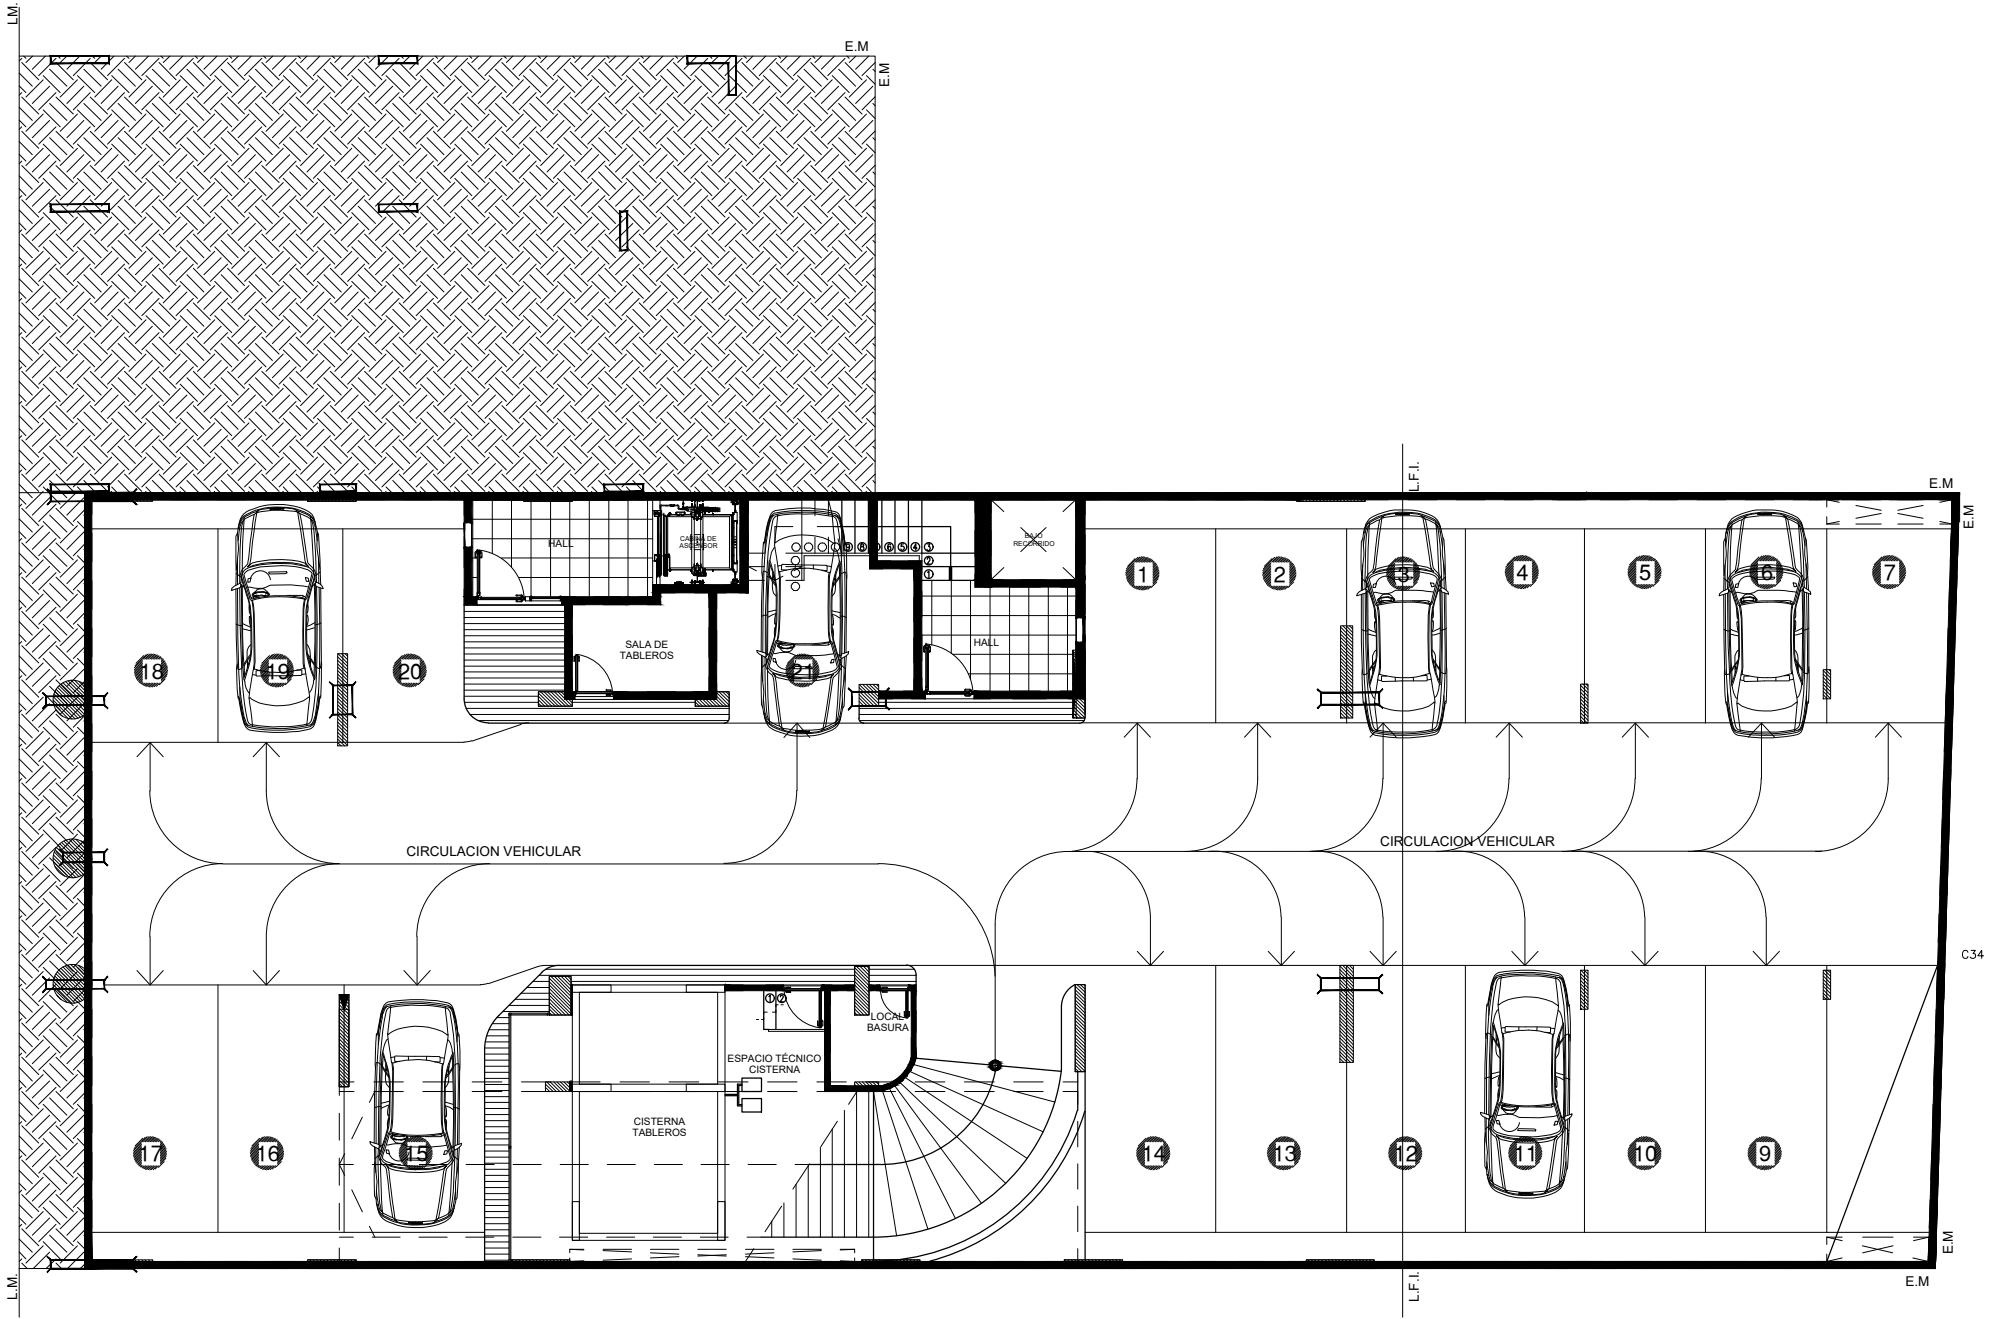

SUBSUELO